

Došlo dne: 16-06-2015

Č.j.

Počet listů:

404/2015 A+Pr. 2

**JAZNAK spol. s r.o.**

Vinec 26  
293 01 Mladá Boleslav

---

STRABAG a.s.  
Odštěpný závod Praha  
Boženy Němcové 756  
294 71 Benátky nad Jizerou

Vinec 16.6.2015

Obec Vlkava  
Boleslavská 147  
**294 43 Vlkava**

Přílohy: 1/1 situace

**Žádost o vyjádření k dopravnímu opatření**

V příloze Vám předkládám k vyjádření návrh na dopravní opatření při uzavírce sil. III/27516 Loučeň – Vlkava, z důvodu rekonstrukce vozovky od 13.7.2015, předpokládaný konec v měsíci září 2015.

Odpovědná osoba je pí. Gregorová, tel. 602 338 647

Vlastním dopravním opatřením byla pověřena společnost JAZNAK spol. s r.o. Mladá Boleslav, která byla také pověřena vyřízením správního řízení.





Lukáš Janda  
jednatel společnosti

---

|                |                 |          |             |                  |                   |
|----------------|-----------------|----------|-------------|------------------|-------------------|
| Bank. spojení  | č. účtu:        | IČO:     | DIČ:        | tel.: 722904530  | tel.: 602 451 108 |
| KB M. Boleslav | 2519760267/0100 | 48952621 | CZ 48952621 | fax: 326 737 330 | jaznak@jaznak.cz  |






# Dopravní opatření při rekonstrukci silnice III/275 16 v obcích Víkava a Loučeň

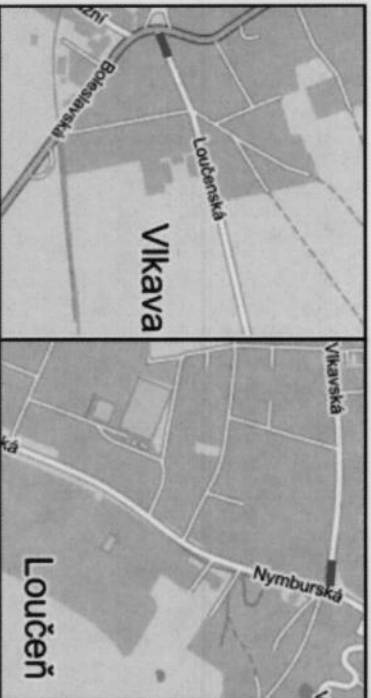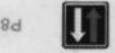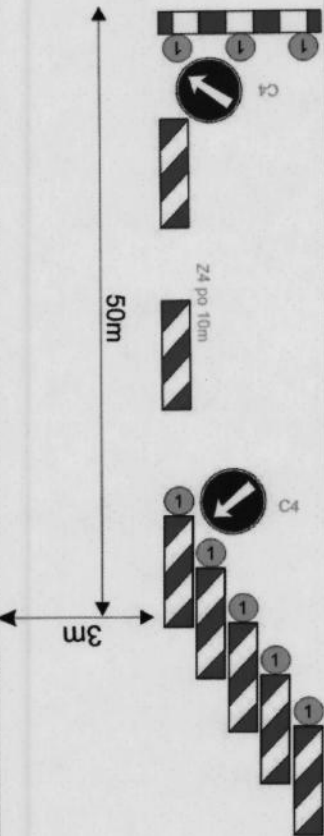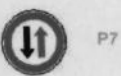



# Dopravní opatření při rekonstrukci silnice III/275 16 v obcích Víkava a Loučeň

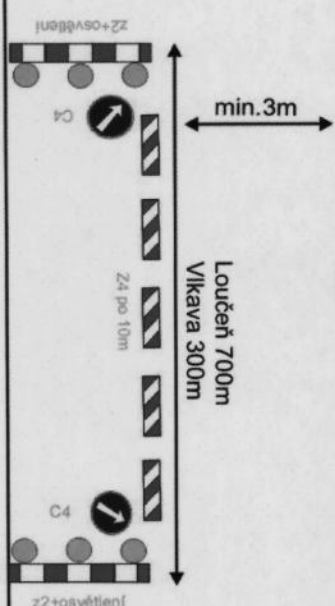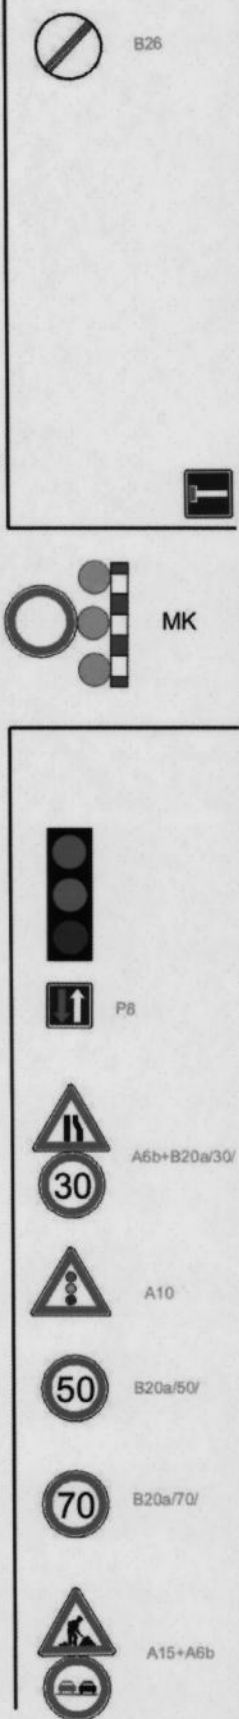

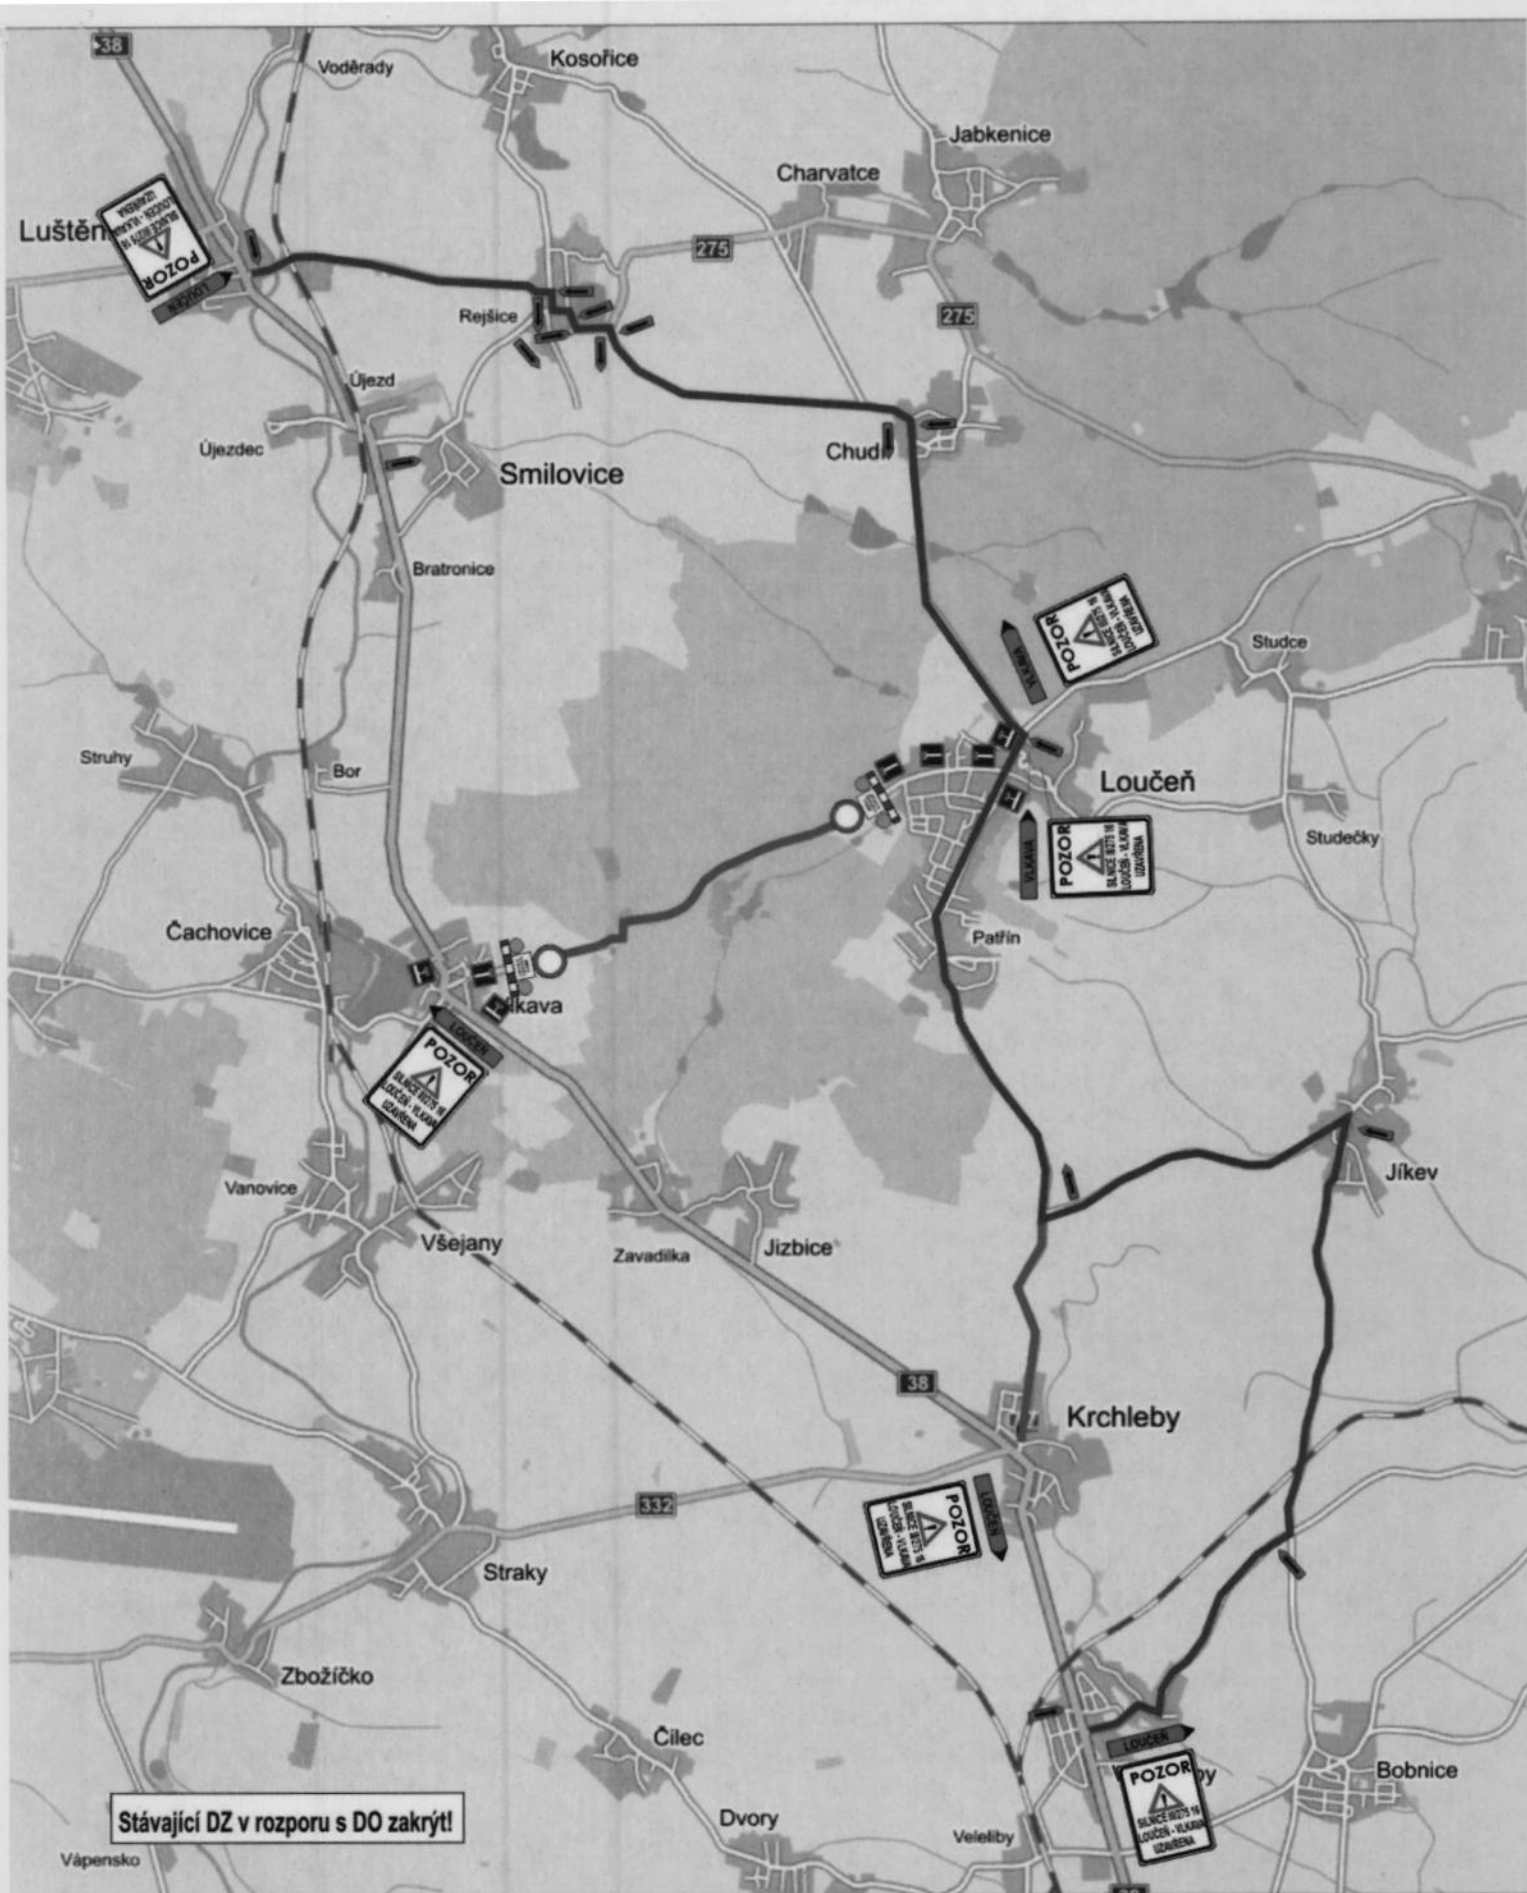

JAZNAK spol.s r.o.  
Vinec 26  
293 01 Mladá Boleslav  
tel. 326 733 540  
fax. 326 737 330

akce:

Dopravní opatření při rekonstrukci  
povrchu silnice II/275 16 v úseku  
Loučeň - Vlčava

investor:

zak. číslo: S 1637

datum: 15.6.2015

vypracoval: L. JANDA

podpis:

č. přílohy: 1