

**SCHVALOVANÉ JEVY**

STAV	NÁVRH	ÚZEMNÍ REZERVA
HB50k	HB50k	
PS		
LSB		
LSB	LSB	
	020.0012	
	020.0006	020.0006
	020.0010	
IV38	III. TŘÍDA	
PS		
ČSPH		

**ÚZEMNÍ SYSTÉM EKOLOGICKÉ STABILITY**

NADREGIONÁLNÍ BIOKORIDOR  
REGIONÁLNÍ BIOCENTRUM  
LOKÁLNÍ BIOCENTRUM  
LOKÁLNÍ BIOKORIDOR  
**DOPRAVNÍ INFRASTRUKTURA**  
KORIDOR PRO MODERNIZACI A ELEKTRIZACI ŽELEZNIČNÍ TRATI  
ŽELEZNIČNÍ TRATĚ - ORIENTAČNÍ OSA KOLEJE  
KORIDORY PRO PŘELOŽKY SILNICE I. TŘÍDY  
KORIDOR PRO PŘELOŽKU SILNICE III. TŘÍDY  
OZNAČENÍ SILNIC  
VÝZNAMNÁ VEŘEJNÁ PARKOVIŠTĚ - KAPACITA  
AUTOBUSOVÉ ZASTÁVKY  
ČERPACÍ STANICE POHONNÝCH HMOT  
CYKLOTURISTICKÉ TRASY  
ZNAČENÉ TURISTICKÉ TRASY  
SMÍŠENÁ STEZKA PRO PĚŠÍ A CYKLISTY


**SCHVALOVANÉ JEVY**

STAV	NÁVRH	ÚZEMNÍ REZERVA
	Z.03	
	P.01	
	K.01	
		R.1-0212
PLOCHY STABILIZOVANÉ	PLOCHY ZMĚN	ÚZEMNÍ REZERVA
BV.1.15.70	BV.1.15.70	

ZASTAVĚNÉ ÚZEMÍ VYMEZENÉ K 10.04.2024  
PLOCHY ZMĚN - ZASTAVITELNÉ PLOCHY - HRANICE, OZNAČENÍ  
PLOCHY ZMĚN - PLOCHY PŘESTAVBY - HRANICE, OZNAČENÍ  
PLOCHY ZMĚN - PLOCHY ZMĚN V KRAJINĚ - HRANICE, OZNAČENÍ  
PLOCHY A KORIDORY ÚZEMNÍCH REZERV - OZNAČENÍ

**PLOCHY S ROZDÍLNÝM ZPŮSOBEM VYUŽITÍ**  
PLOCHY S ROZDÍLNÝM ZPŮSOBEM VYUŽITÍ  
- REGULAČNÍ KÓD (TYP PLOCHY, VÝŠKA, KN, KZ)  
BYDLENÍ VENKOVSKÉ  
REKREACE INDIVIDUÁLNÍ  
OBČANSKÉ VYBAVENÍ VEŘEJNÉ  
OBČANSKÉ VYBAVENÍ - SPORT  
SMÍŠENÉ OBYTNÉ VENKOVSKÉ  
VÝROBA LEHKÁ  
VÝROBA ZEMĚDĚLSKÁ A LESNICKÁ  
VODNÍ HOSPODÁŘSTVÍ  
DOPRAVA DRAŽNÍ  
DOPRAVA SILNIČNÍ  
VEŘEJNÁ PROSTRANSTVÍ VŠEOBECNÁ  
VODNÍ A VODNÍCH TOKŮ  
ZEMĚDĚLSKÉ VŠEOBECNÉ  
LESNÍ VŠEOBECNÉ  
PŘÍRODNÍ VŠEOBECNÉ  
SMÍŠENÉ NEZASTAVĚNÉHO ÚZEMÍ VŠEOBECNÉ  
ZELENĚ - PARKY A PARKOVÉ UPRAVENÉ PLOCHY  
ZELENĚ SIDELNÍ OSTATNÍ

BY	BY
RI	
OV	
OS	
BV	BV
VL	
VZ	VZ
TW	TW
SD	
DS	
PU	PU
WT	
AU	
LU	
NU	
MU	MU
ZP	
ZS	

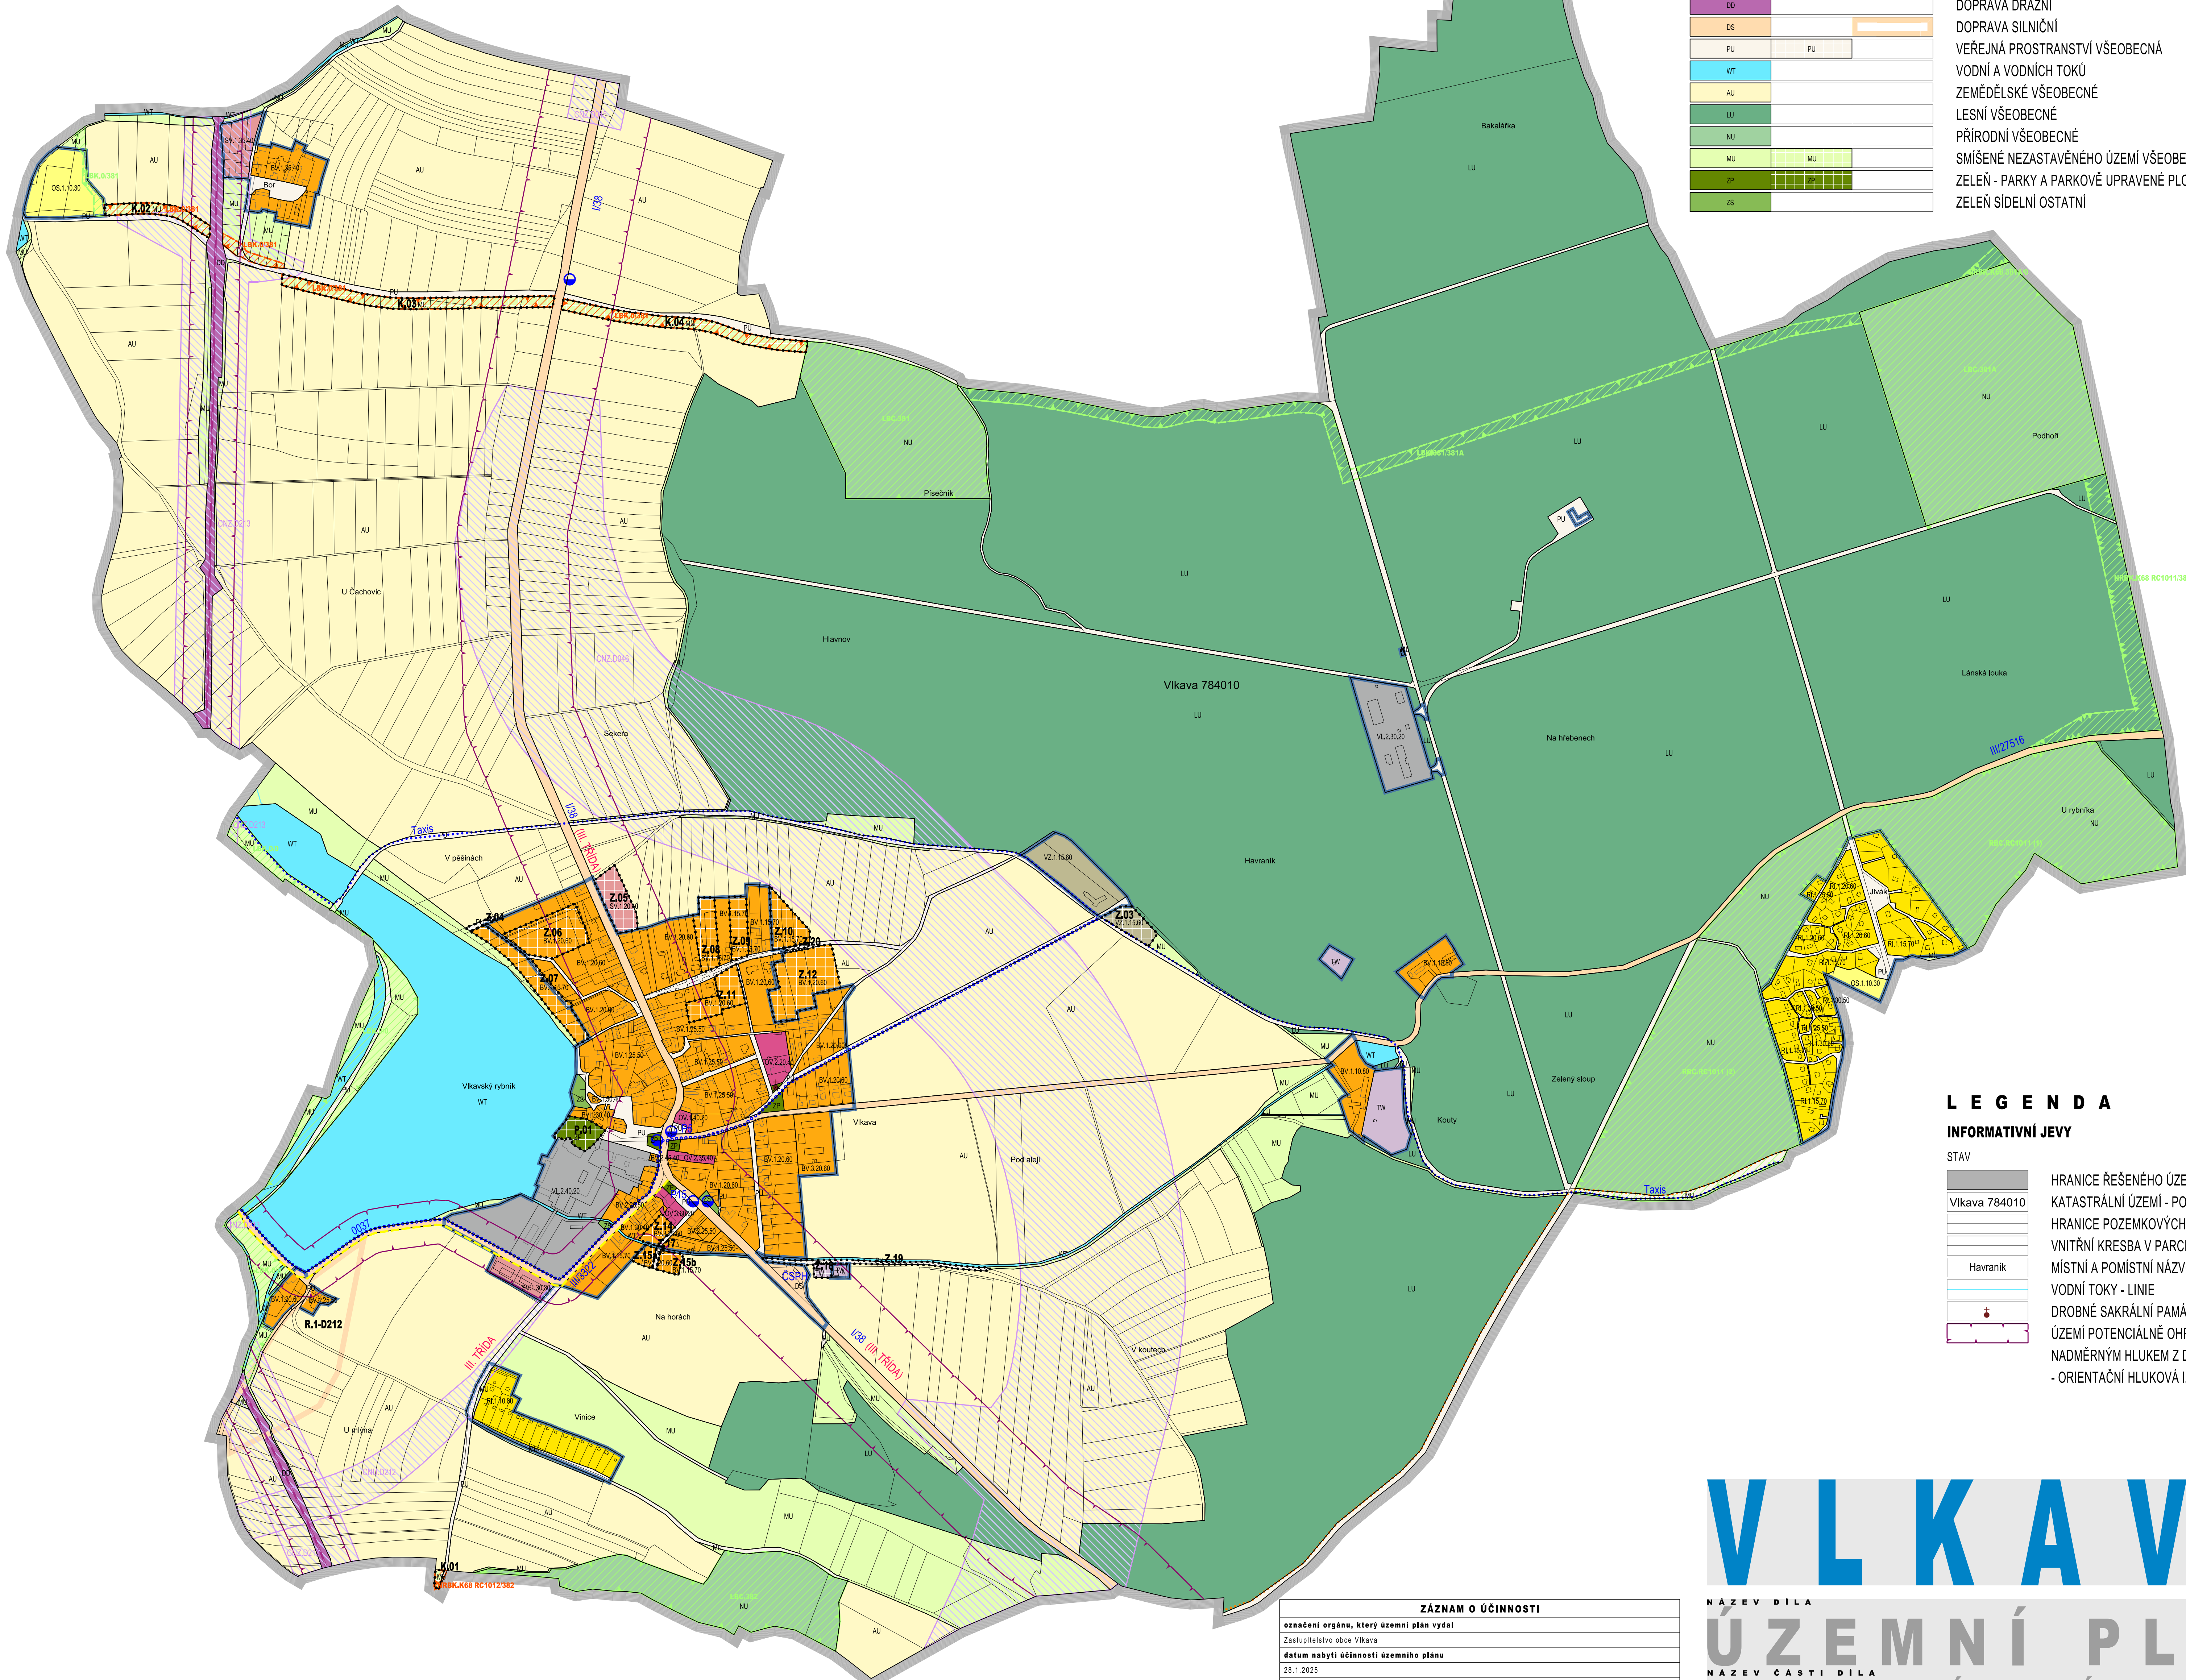

**LEGENDA**

**INFORMATIVNÍ JEVY**

STAV	OPIS
	HRANICE ŘEŠENÉHO ÚZEMÍ = HRANICE OBCE
Vlkava 784010	KATASTRÁLNÍ ÚZEMÍ - POPIS
	HRANICE POZEMKOVÝCH PARCEL
	VNITŘNÍ KRESBA V PARCELE
	MÍSTNÍ A POMÍSTNÍ NÁZVOSLOVÍ
	VODNÍ TOKY - LINIE
	DROBNÉ SAKRÁLNÍ PAMÁTKY
	ÚZEMÍ POTENCIÁLNĚ OHROŽENÉ
	NADMĚRNÝM HLUKEM Z DOPRAVY
	- ORIENTAČNÍ HLUKOVÁ IZOFONA

ZÁZNAM O ÚČINNOSTI	
označení orgánu, který územní plán vydal	Zastupitelstvo obce Vlkava
datum nabytí účinnosti územního plánu	28.1.2025
jméno a příjmení, funkce oprávněné úřední osoby pořizovatele	Bc. Tomáš Kubín, Magistrát města Mladé Boleslavi, referent územního plánování
otisk úředního razítka	podpis oprávněné úřední osoby pořizovatele

# V L K A V A

NAZEV DÍLA  
**ÚZEMNÍ PLÁN**  
HLAVNÍ VÝKRES

NAZEV ČÁSTI DÍLA  
H L A V N Í V Ý K R E S

OZNACENÍ ČÁSTI DÍLA ZADAVATELE	ZHOTOVITEL	AUTORIZACE	OBJEDNATEL	SEVEREK
030/2020 OBJEDNATEL 000/0000 D A T U M 12/2024 MĚŘITOKO 1:5000	SAUL PROJEKČNÍ A KONZULTAČNÍ ÚSTAV VEDOUcí PROJEKTANT ING. ARCH. J. PLÁŠIL ZODPOVEDNÝ PROJEKTANT ING. OLUBOJACKÝ ING. L. KRÉNEK		OBEC VLKAVA BOLESLAVSKÁ 147 V L K A V A 294 43 ČACHOVICE	

Mappový portál je určen a spravován pouze pro potřeby územního plánu.