

### SCHVALOVANÉ JEVY

STAV	NÁVRH	ÚZEMNÍ REZERVA
OS 1.16.30	OS 1.16.30	
OS 1.16.30		
OS 1.16.30		
OS 1.16.30		
OS 1.16.30		
	02.0212	
	02.0204 02.0205	
	02.0202	
	02.0203	
I/38	III. TŘÍDA	
P5		
ČSPH		

### ÚZEMNÍ SYSTÉM EKOLOGICKÉ STABILITY

- NADREGIONÁLNÍ BIOKORIDOR  
 REGIONÁLNÍ BIOCENTRUM  
 LOKÁLNÍ BIOCENTRUM  
 LOKÁLNÍ BIOKORIDOR  
**DOPRAVNÍ INFRASTRUKTURA**  
 KORIDOR PRO MODERNIZACI A ELEKTRIZACI ŽELEZNIČNÍ TRATI  
 ŽELEZNIČNÍ TRATĚ - ORIENTAČNÍ OSA KOLEJE  
 KORIDORY PRO PŘELOŽKY SILNICE I. TŘÍDY  
 KORIDOR PRO PŘELOŽKU SILNICE III. TŘÍDY  
 OZNAČENÍ SILNIC  
 VÝZNAMNÁ VEŘEJNÁ PARKOVIŠTĚ - KAPACITA  
 AUTOBUSOVÉ ZASTÁVKY  
 ČERPACÍ STANICE POHONNÝCH HMOT  
 CYKLOTURISTICKÉ TRASY  
 ZNAČENÉ TURISTICKÉ TRASY  
 SMÍŠENÁ STEZKA PRO PĚŠÍ A CYKLISTY

### VYBRANÉ LIMITY VYUŽITÍ ÚZEMÍ

STAV	NÁVRH
254352-1760	
02.0211 15.11.2011	
010304	

- DOPRAVNÍ INFRASTRUKTURA**  
 OCHRANNÉ PÁSMO ŽELEZNIČNÍ DRÁHY  
 OCHRANNÉ PÁSMO SILNIC I. A III. TŘÍDY  
**TECHNICKÁ INFRASTRUKTURA**  
 OCHRANNÉ PÁSMO II. STUPNĚ PŘÍRODNÍHO LÉČIVÉHO ZDROJE  
 OCHRANNÉ PÁSMO ČISTÍRNÝ ODPADNÍCH VOD  
 OCHRANNÉ PÁSMO NADZEMNÍCH VEDENÍ ELEKTRICKÉ ENERGIE VN A TRAFOSTANIC  
 BEZPEČNOSTNÍ PÁSMO VTL PLYNOVODU  
 BEZPEČNOSTNÍ PÁSMO KATODOVÉ OCHRANY VTL PLYNOVODU  
**KULTURNÍ HODNOTY A PAMÁTKOVÁ PÉČE**  
 NEMOVITÉ KULTURNÍ PAMÁTKY  
 ÚZEMÍ S ARCHEOLOGICKÝMI NÁLEZY II. A IV. KATEGORIE  
**HYDROLOGIE**  
 STANOVENÉ ZÁPLAVOVÉ ÚZEMÍ  
 AKTIVNÍ ZÓNA ZÁPLAVOVÉHO ÚZEMÍ  
**PŮDNÍ FOND**  
 ZEMĚDĚLSKÉ POZEMKY ZAŘAZENÉ DO II. TŘÍDY OCHRANY ZPF  
 ZAŘÍZENÍ SOUSTAV PLOŠNÉHO ODVODNĚNÍ  
 HLAVNÍ ODVODŇOVACÍ ZAŘÍZENÍ (ZAKRYTÉ) - LINIE  
 VZDÁLENOST 30 m OD OKRAJE LEŠA  
**OCHRANA PŘÍRODY A KRAJINY**  
 PAMÁTNÝ STROM  
 BIOTOP VYBRANÝCH ZVLÁŠTĚ CHRÁNĚNÝCH DRUHŮ VELKÝCH SAVCŮ  
 - MIGRAČNÍ KORIDOR  
**OCHRANA ŽIVOTNÍHO PROSTŘEDÍ**  
 ÚZEMÍ POTENCIÁLNĚ OHROŽENÉ NADMĚRNÝM HLUKEM Z DOPRAVY  
 - ORIENTAČNÍ HLUKOVÁ IZOFONA

Celé správní území obce je zájmovým územím MO ČR z hlediska povolování vyjmenovaných druhů staveb.

### SCHVALOVANÉ JEVY


STAV	NÁVRH	ÚZEMNÍ REZERVA
	Z.03	
	P.01	
	K.01	
		R.1-0212
PLOCHY STABILIZOVANÉ	PLOCHY ZMĚN	ÚZEMNÍ REZERVA
BV.1.15.70	BV.1.15.70	
BV	BV	
RI		
OK		
OS		
BV	BV	
VL		
VZ	VZ	
TW	TW	
SD		
DS		
PU	PU	
WT		
AU		
LU		
NU		
MU	MU	
ZP		
ZS		

- ZASTAVĚNÉ ÚZEMÍ VYMEZENÉ K 10.04.2024  
 PLOCHY ZMĚN - ZASTAVITELNÉ PLOCHY - HRANICE, OZNAČENÍ  
 PLOCHY ZMĚN - PLOCHY PŘESTAVBY - HRANICE, OZNAČENÍ  
 PLOCHY ZMĚN - PLOCHY ZMĚN V KRAJINĚ - HRANICE, OZNAČENÍ  
 PLOCHY A KORIDORY ÚZEMNÍCH REZERV - OZNAČENÍ

- PLOCHY S ROZDÍLNÝM ZPŮSOBEM VYUŽITÍ**  
 PLOCHY S ROZDÍLNÝM ZPŮSOBEM VYUŽITÍ  
 - REGULAČNÍ KÓD (TYP PLOCHY,VÝŠKA,Kn,Kz)  
 BYDLNÍ VENKOVSKÉ  
 REKREACE INDIVIDUÁLNÍ  
 OBČANSKÉ VYBAVENÍ VEŘEJNÉ  
 OBČANSKÉ VYBAVENÍ - SPORT  
 SMÍŠENÉ OBYTNÉ VENKOVSKÉ  
 VÝROBA LEHKÁ  
 VÝROBA ZEMĚDĚLSKÁ A LESNICKÁ  
 VODNÍ HOSPODÁŘSTVÍ  
 DOPRAVA DRÁŽNÍ  
 DOPRAVA SILNIČNÍ  
 VEŘEJNÁ PROSTRANSTVÍ VŠEOBECNÁ  
 VODNÍ A VODNÍCH TOKŮ  
 ZEMĚDĚLSKÉ VŠEOBECNÉ  
 LESNÍ VŠEOBECNÉ  
 PŘÍRODNÍ VŠEOBECNÉ  
 SMÍŠENÉ NEZASTAVĚNÉHO ÚZEMÍ VŠEOBECNÉ  
 ZELENĚNÍ - PÁRKY A PARKOVÉ UPRÁVENÉ PLOCHY  
 ZELENĚNÍ SÍDELNÍ OSTATNÍ

### LEGENDA

INFORMATIVNÍ JEVY	
STAV	NÁVRH
	HRANICE ŘEŠENÉHO ÚZEMÍ = HRANICE OBCE
Vlkava 784010	KATASTRÁLNÍ ÚZEMÍ - POPIS
	HRANICE POZEMKOVÝCH PARCEL
	VNITŘNÍ KRESBA V PARCELI
Havraník	MÍSTNÍ A POMÍSTNÍ NÁZVOSLOVÍ
	VRSTEVNICE HLAVNÍ
	VRSTEVNICE ZÁKLADNÍ
	VODNÍ TOKY - LINIE
	DROBNÉ SAKRÁLNÍ PAMÁTKY
	ŽELEZNIČNÍ ZASTÁVKA - DOCHÁZKOVÁ VZDÁLENOST 800 m
	AUTOBUSOVÉ ZASTÁVKY - DOCHÁZKOVÁ VZDÁLENOST 400 m

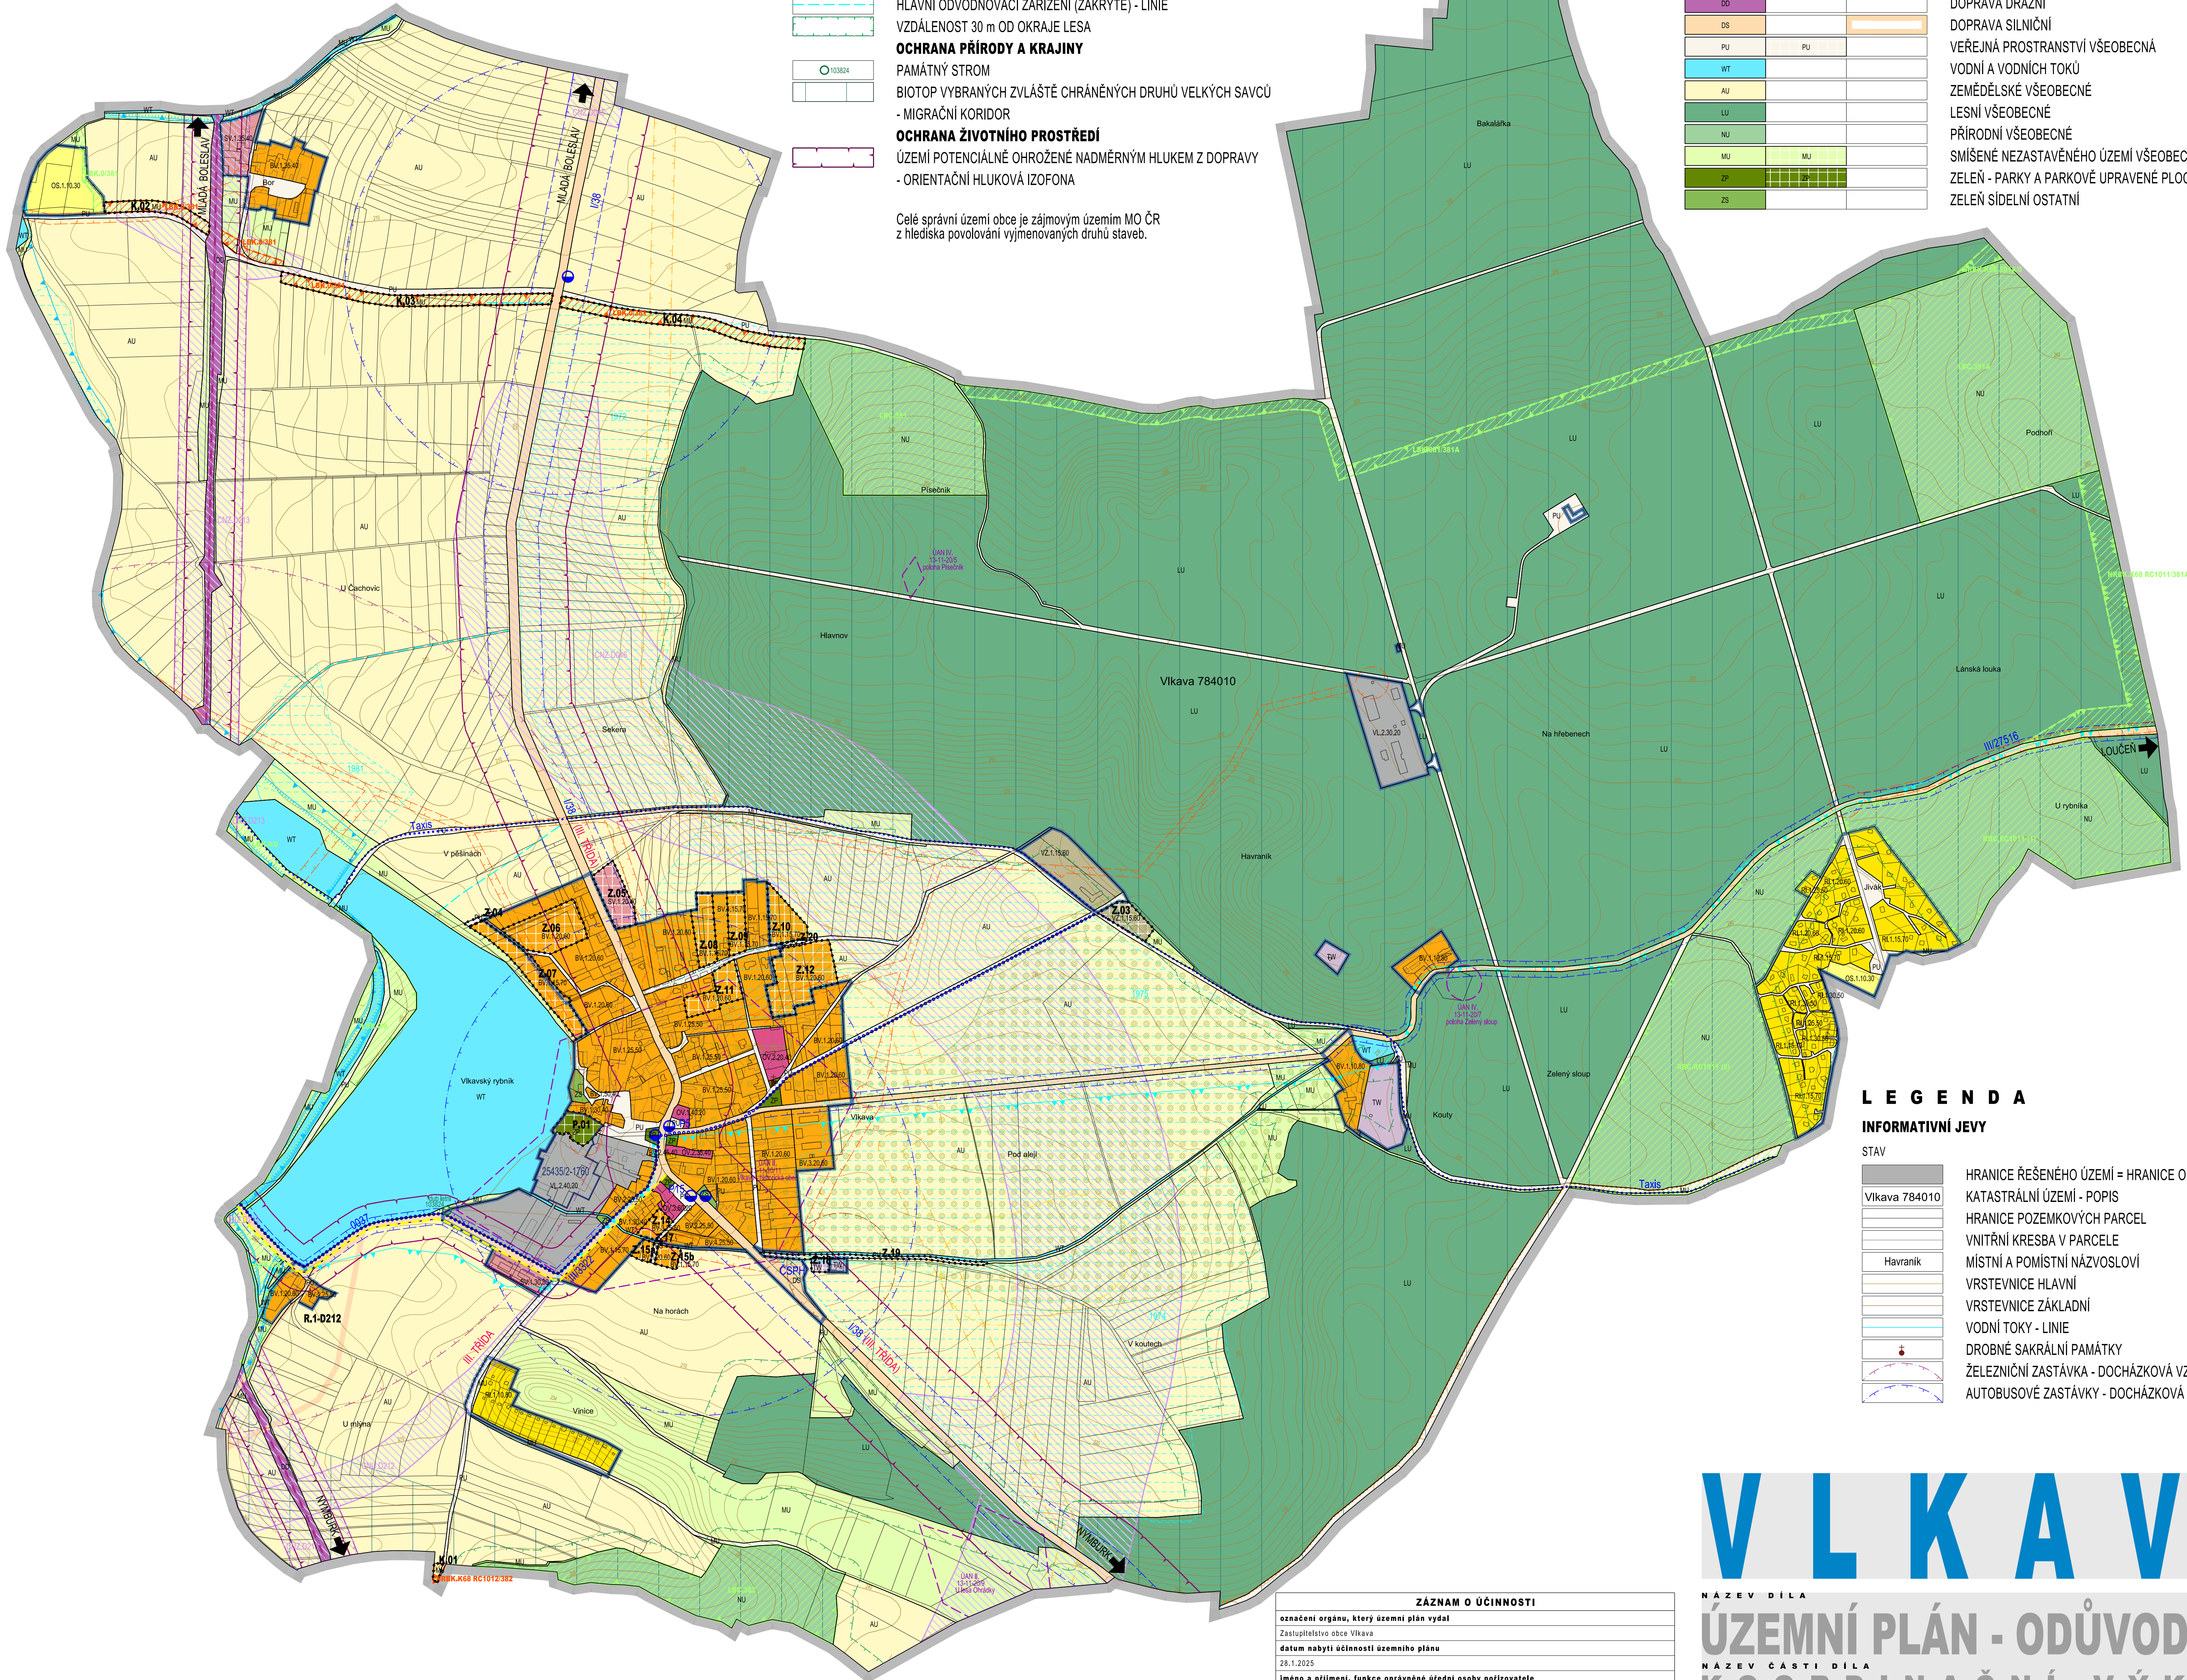

### ZÁZNAM O ÚČINNOSTI

označení orgánu, který územní plán vydal	Zastupitelstvo obce Vlkava
datum nabytí účinnosti územního plánu	26.1.2025
jméno a příjmení, funkce oprávněné úřední osoby pořizovatele	Bc. Tomáš Kubín, Magistrát města Mladá Boleslav, referent územního plánování
odisk úředního razítka	pořizovatel územního plánu

# VLKAVA

NÁZEV DÍLA  
**ÚZEMNÍ PLÁN - ODŮVODNĚNÍ**  
 NÁZEV ČÁSTI DÍLA  
**KOORDINAČNÍ VÝKRES**

OZNAČENÍ ČÍSLO DÍLA 030/2024	ZHOTOVITEL SAUL	AUTORIZACE ING. ARCH. J. PLÁŠIL	OBJEDNATEL OBEC VLKAVA BOLESLAVSKÁ 147 VLKAVA 294 43 ČACHOVICE	SEVEREK
OBJEDNATEL 000/0000	VEDOUcí PROJEKTANT ING. ARCH. J. PLÁŠIL	ZODPOVĚDNÝ PROJEKTANT ING. O. LUBOJACKÝ		
5	12/2024			
	1:50000			

Mapový podklad je určen a upraven pouze pro potřeby územního plánu